



PARTER

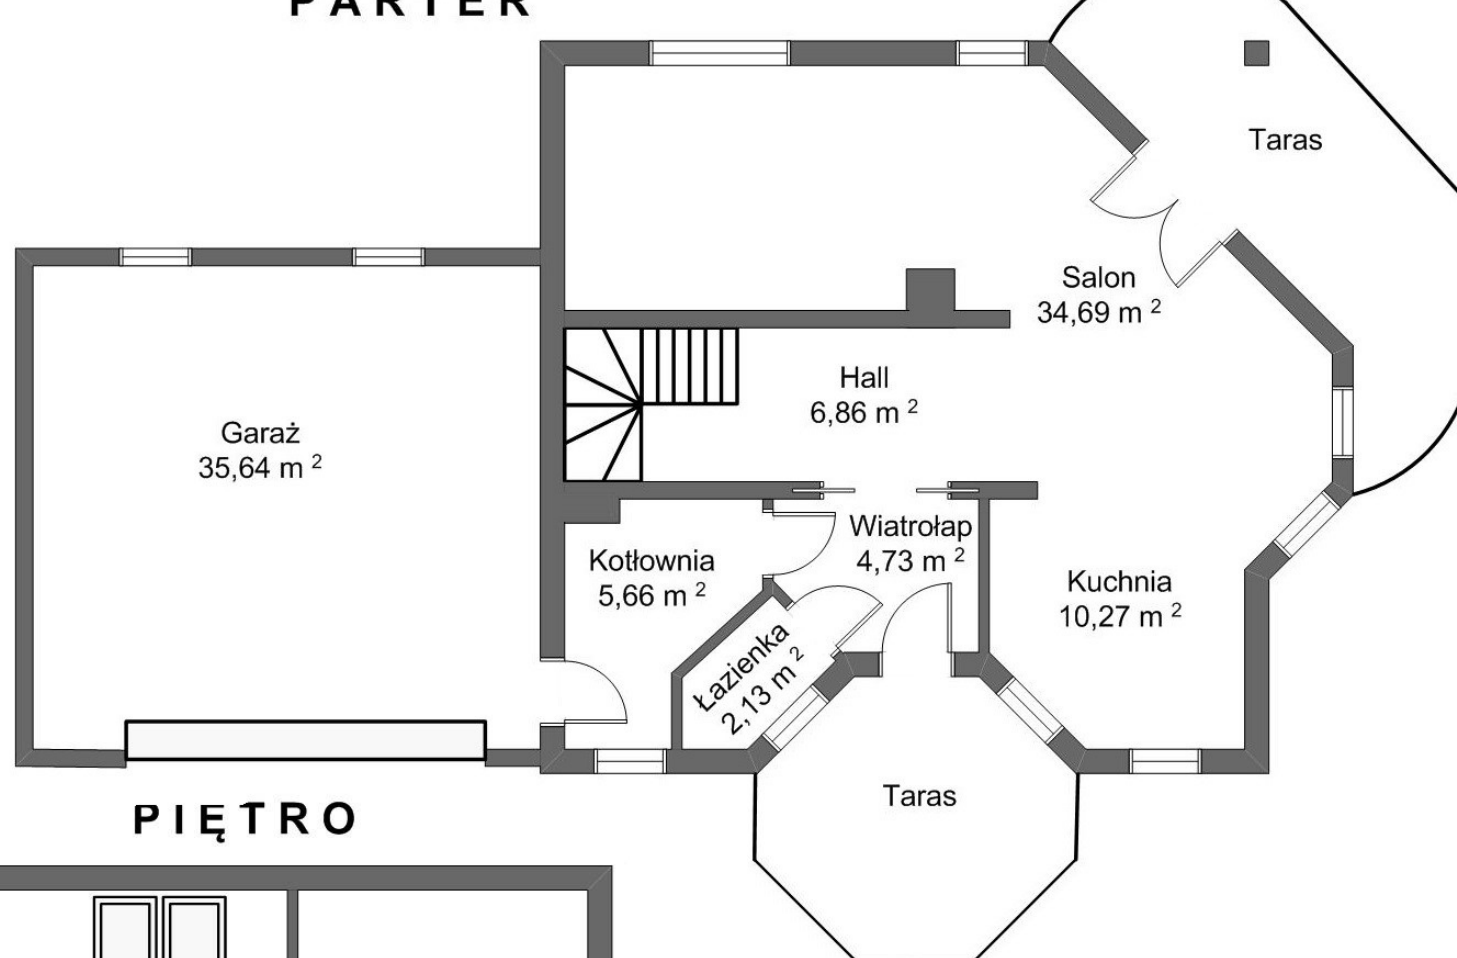

PIĘTRO

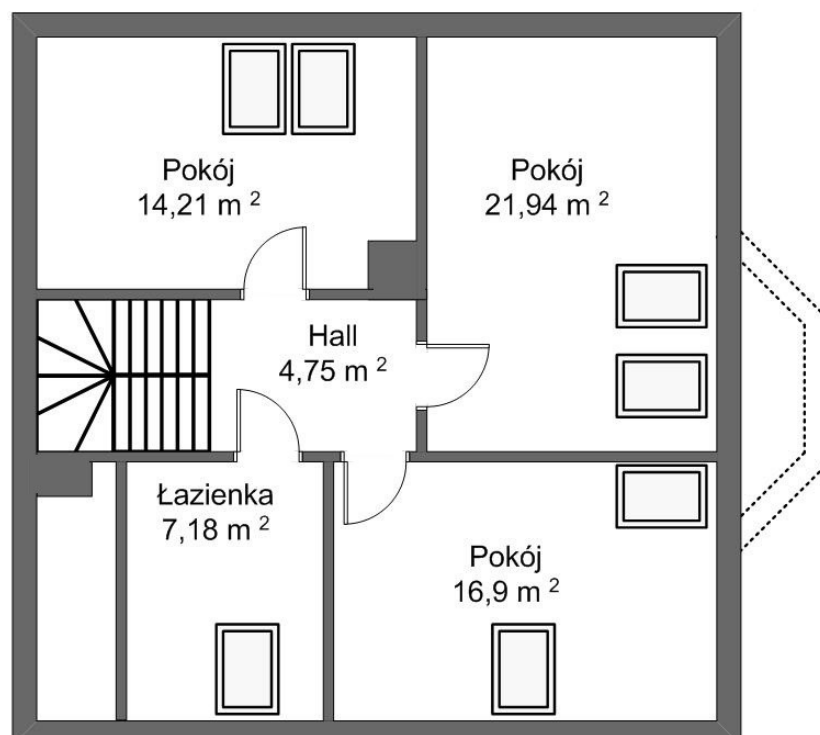

Rzut przybliżony, nie może służyć celom architektonicznym.